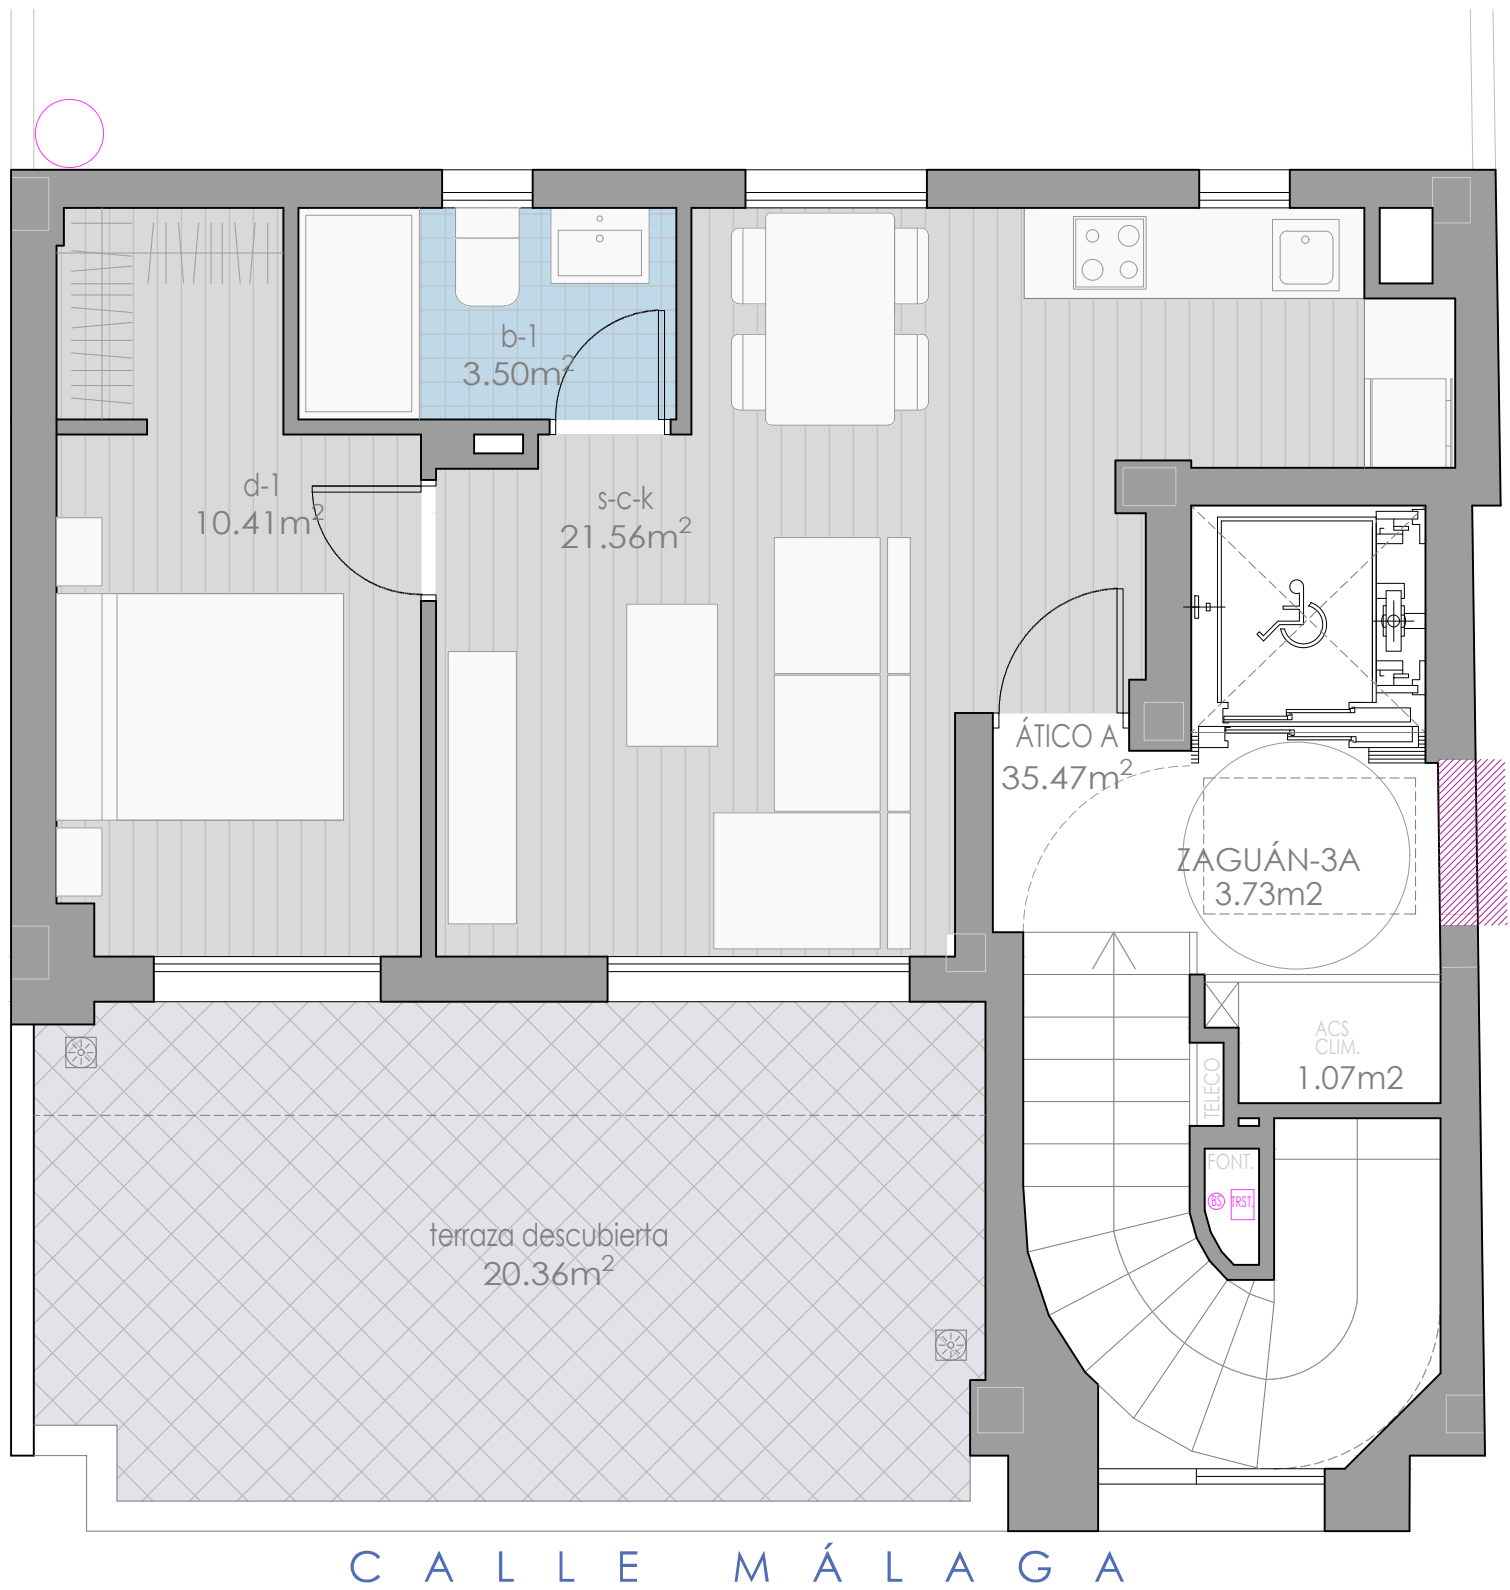


SUPERFICIE ÚTIL vivienda	35,47m2
SUPERFICIE ÚTIL terraza descubierta	20,36m2
SUPERFICIE CONSTRUIDA	44,77m2

EDIFICIO DE 6 VIVIENDAS, GARAJES Y TRASTEROS Calle Málaga nº8 y Plaza Ramón Roldán. ALBACETE

VIVIENDA TIPO "atA" PLANTA TERCERA (ÁTICO)

E.1/50 0 1 2 4m

El presente documento es de carácter informativo y podrá experimentar variaciones de + ó - 5% sin perjuicio entre las partes por exigencias técnicas del proyecto. Todo el mobiliario es meramente informativo. No va instalado. Los giros de las puertas y la distribución de aparatos sanitarios no son vinculantes. Las superficies expresadas son aproximadas pudiendo experimentar modificaciones por razones de índole técnica en el desarrollo de la ejecución de la obra. La escala de 1/50 es una aproximación que dependerá de la impresión del plano. Se recomienda utilizar la escala gráfica que representa fielmente las medidas reales.