



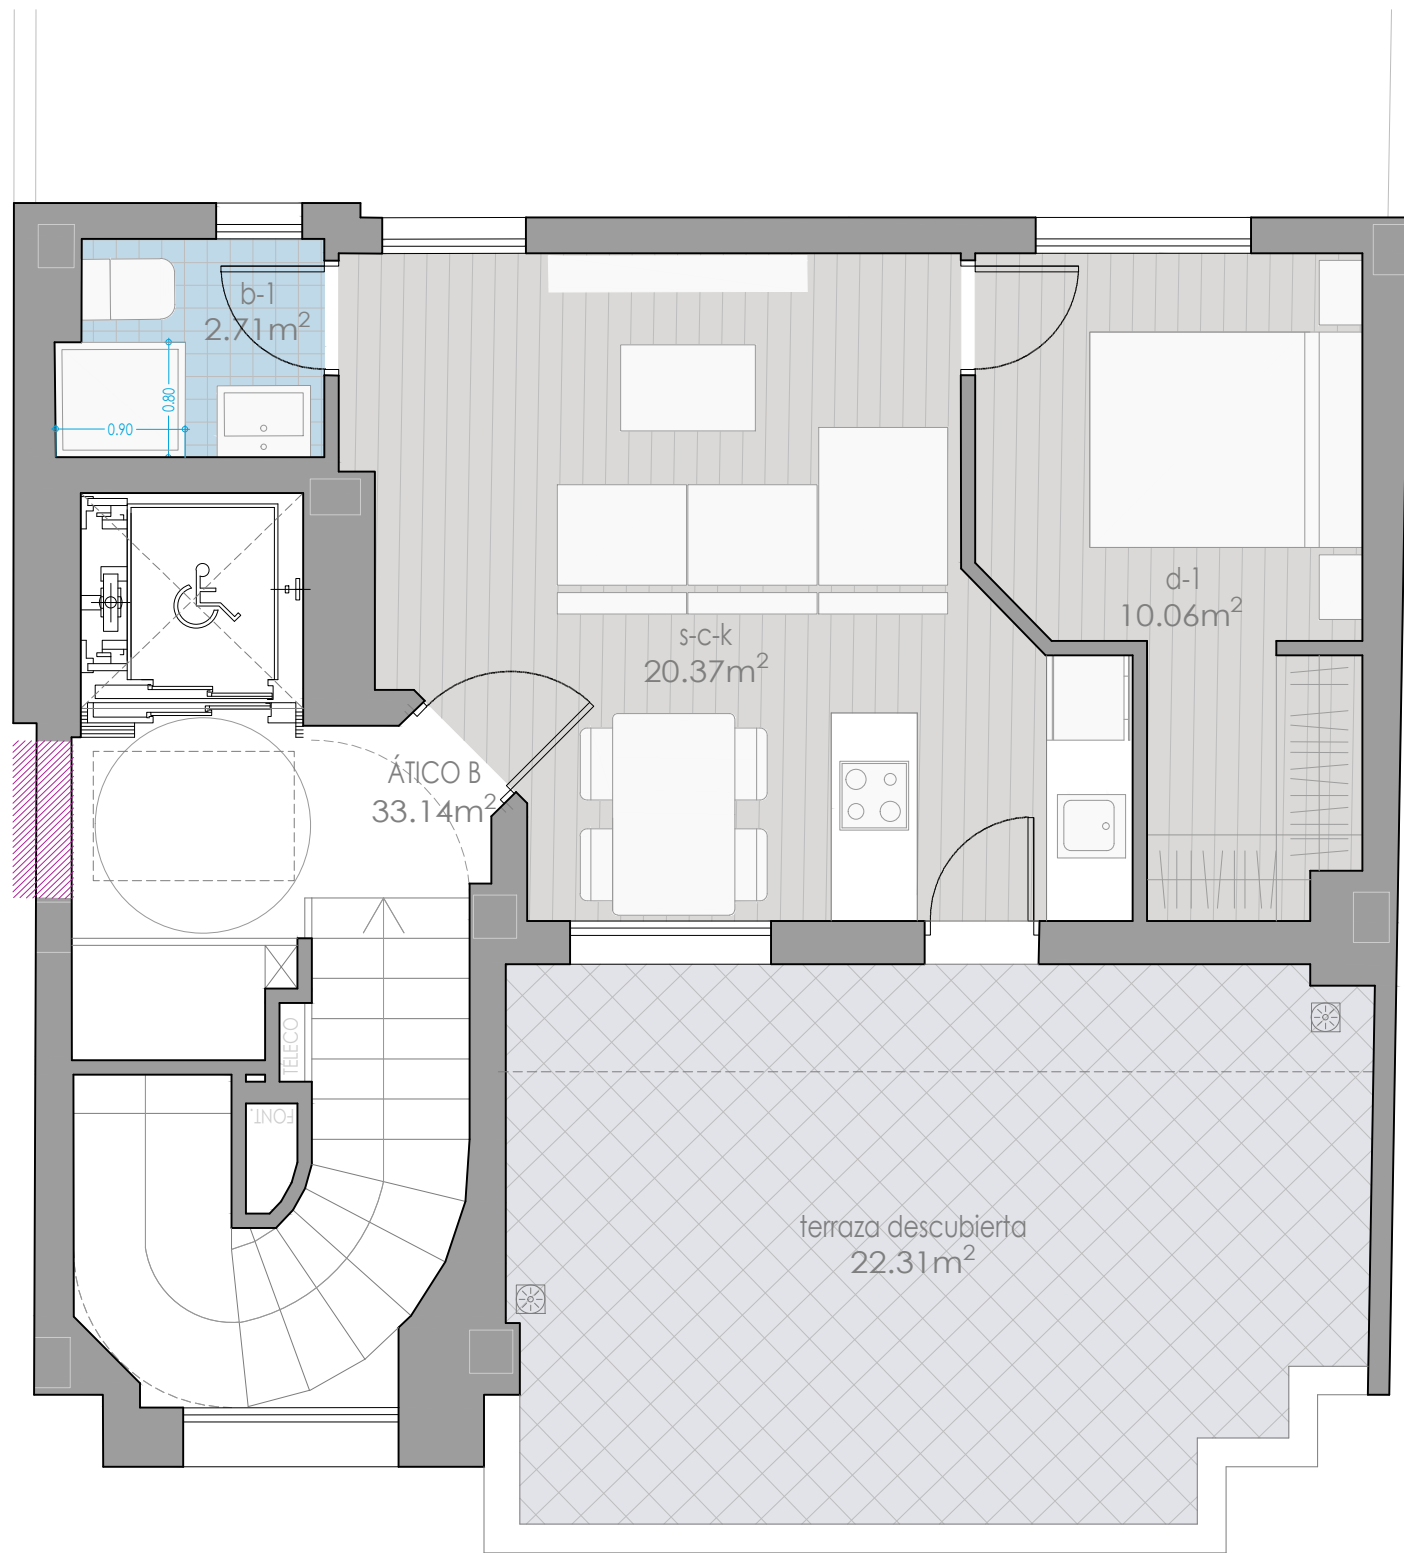

P L A Z A   R A M Ó N   R O L D Á N

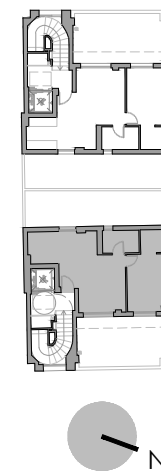

|                                     |         |
|-------------------------------------|---------|
| SUPERFICIE ÚTIL vivienda            | 33,14m2 |
| SUPERFICIE ÚTIL terraza descubierta | 22,31m2 |
| SUPERFICIE CONSTRUIDA               | 41,55m2 |

## EDIFICIO DE 6 VIVIENDAS, GARAJES Y TRASTEROS    Calle Málaga nº8 y Plaza Ramón Roldán. ALBACETE

### VIVIENDA TIPO "atB" PLANTA TERCERA (ÁTICO)

E.1/50



El presente documento es de carácter informativo y podrá experimentar variaciones de + ó - 5% sin perjuicio entre las partes por exigencias técnicas del proyecto. Todo el mobiliario es meramente informativo. No va instalado. Los giros de las puertas y la distribución de aparatos sanitarios no son vinculantes. Las superficies expresadas son aproximadas pudiendo experimentar modificaciones por razones de índole técnica en el desarrollo de la ejecución de la obra. La escala de 1/50 es una aproximación que dependerá de la impresión del plano. Se recomienda utilizar la escala gráfica que representa fielmente las medidas reales

La zona marcada con este sombreado constituye una servidumbre de paso a la parcela colindante en caso de construirse un nuevo edificio.